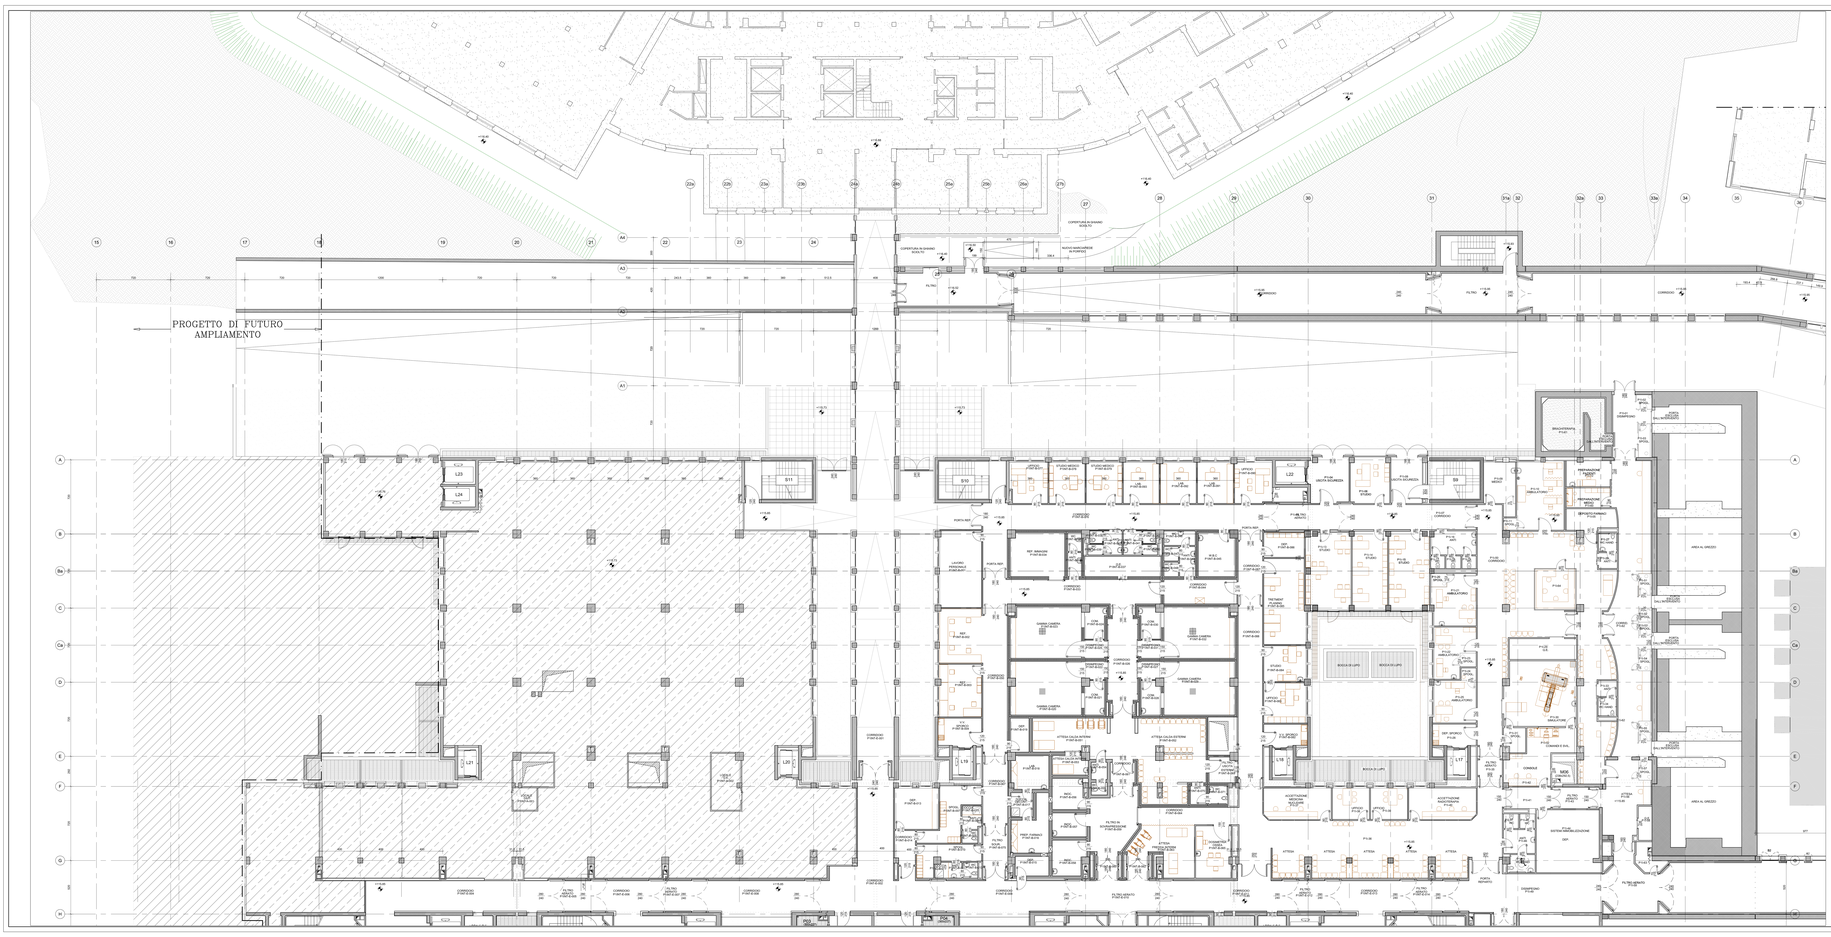
PROGETTO DI FUTURO AMPLIAMENTO
NUOVO MARCIAPIEDE IN ASFALTO
FILTRO
CORRIDOIO
PORTA REF.
REF. MEDICINA P1/47 ALAS
REF. CHIRURGIA P1/47 ALAS
CORRIDOIO P1/47 ALAS
SORA CAMERA P1/47 ALAS
STUDIO P1/47 ALAS
SALA RIUNIONI P1/47 ALAS
ATTESA CALDA INTERNA P1/47 ALAS
ATTESA CALDA ESTERNA P1/47 ALAS
