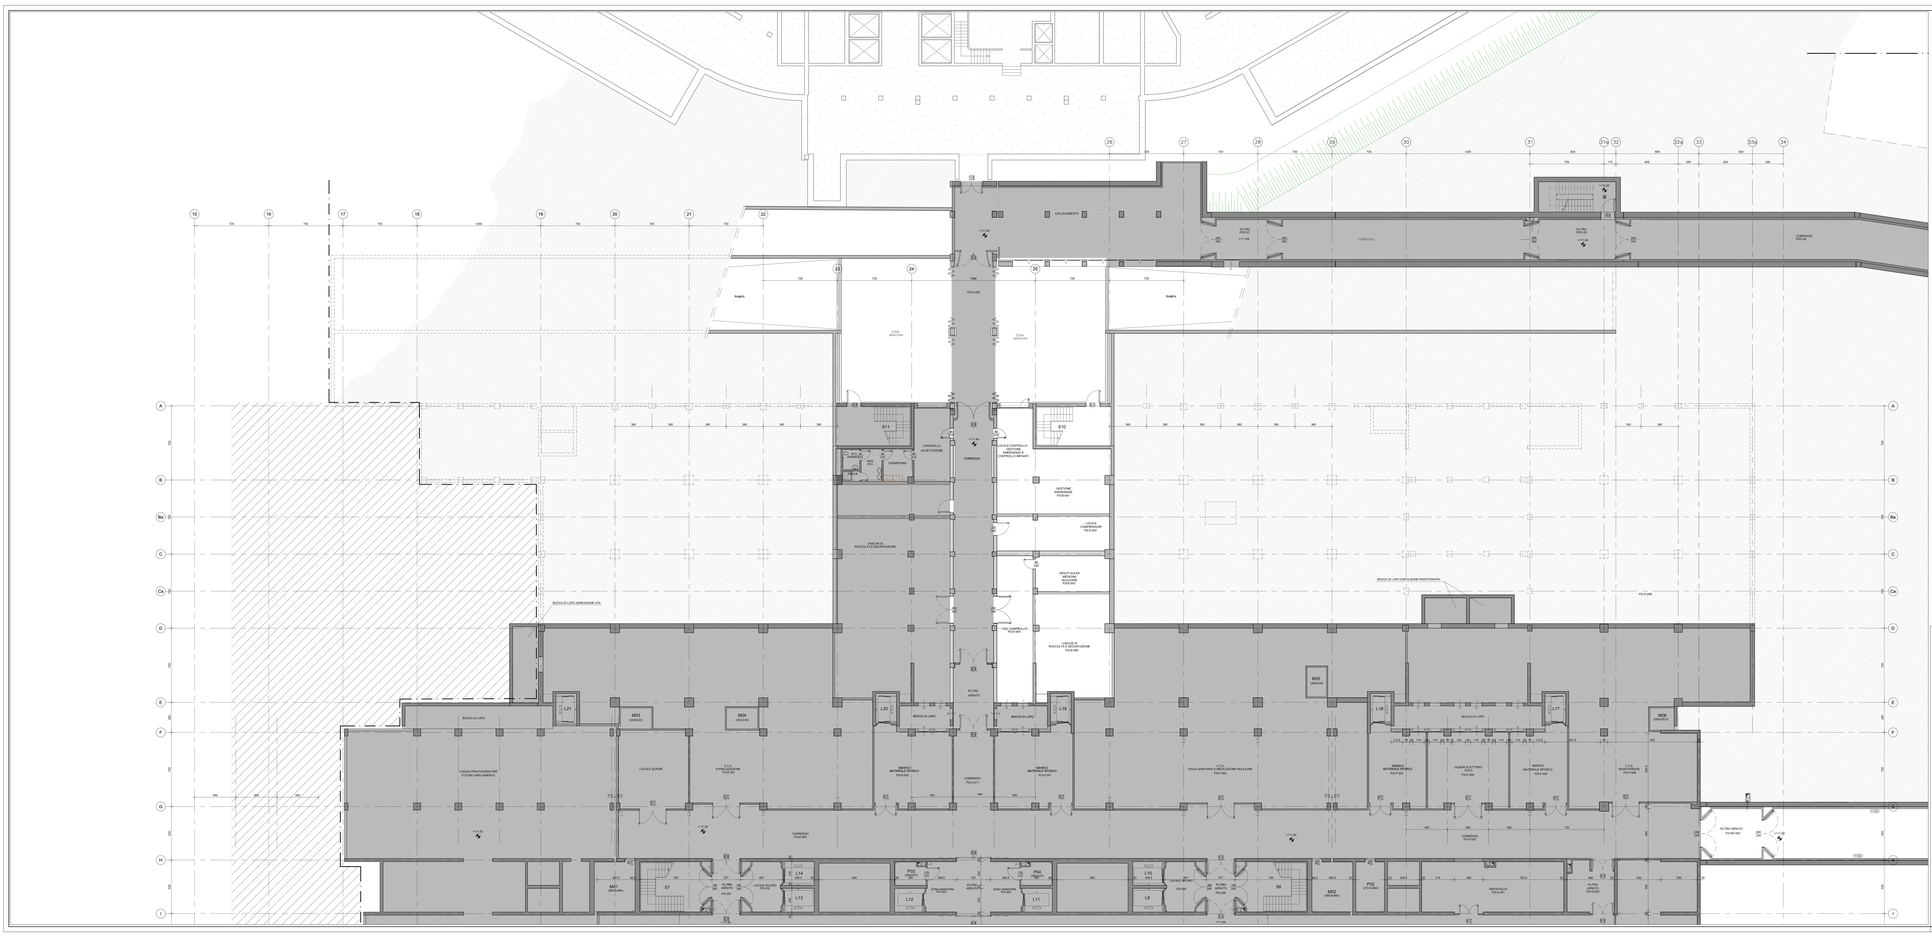
COLLEGAMENTO
CORRIDOIO
FILTRO
FILTRO ASCENSORE
S11
S10
CONTROLLO ACCETTAZIONE
GUARDIOLA
IMPIANTO SOLEDI MEDICINA
LOCALE CONTROLLO
BOCCA DI LUPO ASPIRAZIONE UTA
BOCCA DI LUPO ESPULSIONE PASSOTRAPPA
L21
M03
M04
L20
L19
M05
L18
L17
M06
LOGGIA PROVVISORIA PER FUTURO AMPLIAMENTO
LOCALE GUARDIE
U.T.A. ESPULSIONE
SBARCO MATERIALE SPORCO
U.T.A. RACCOLTA
M01
S7
L14
L13
PD3
PD4
L12
L11
L10
L9
S6
M02
PD2
MAGISTRALE
PD1
