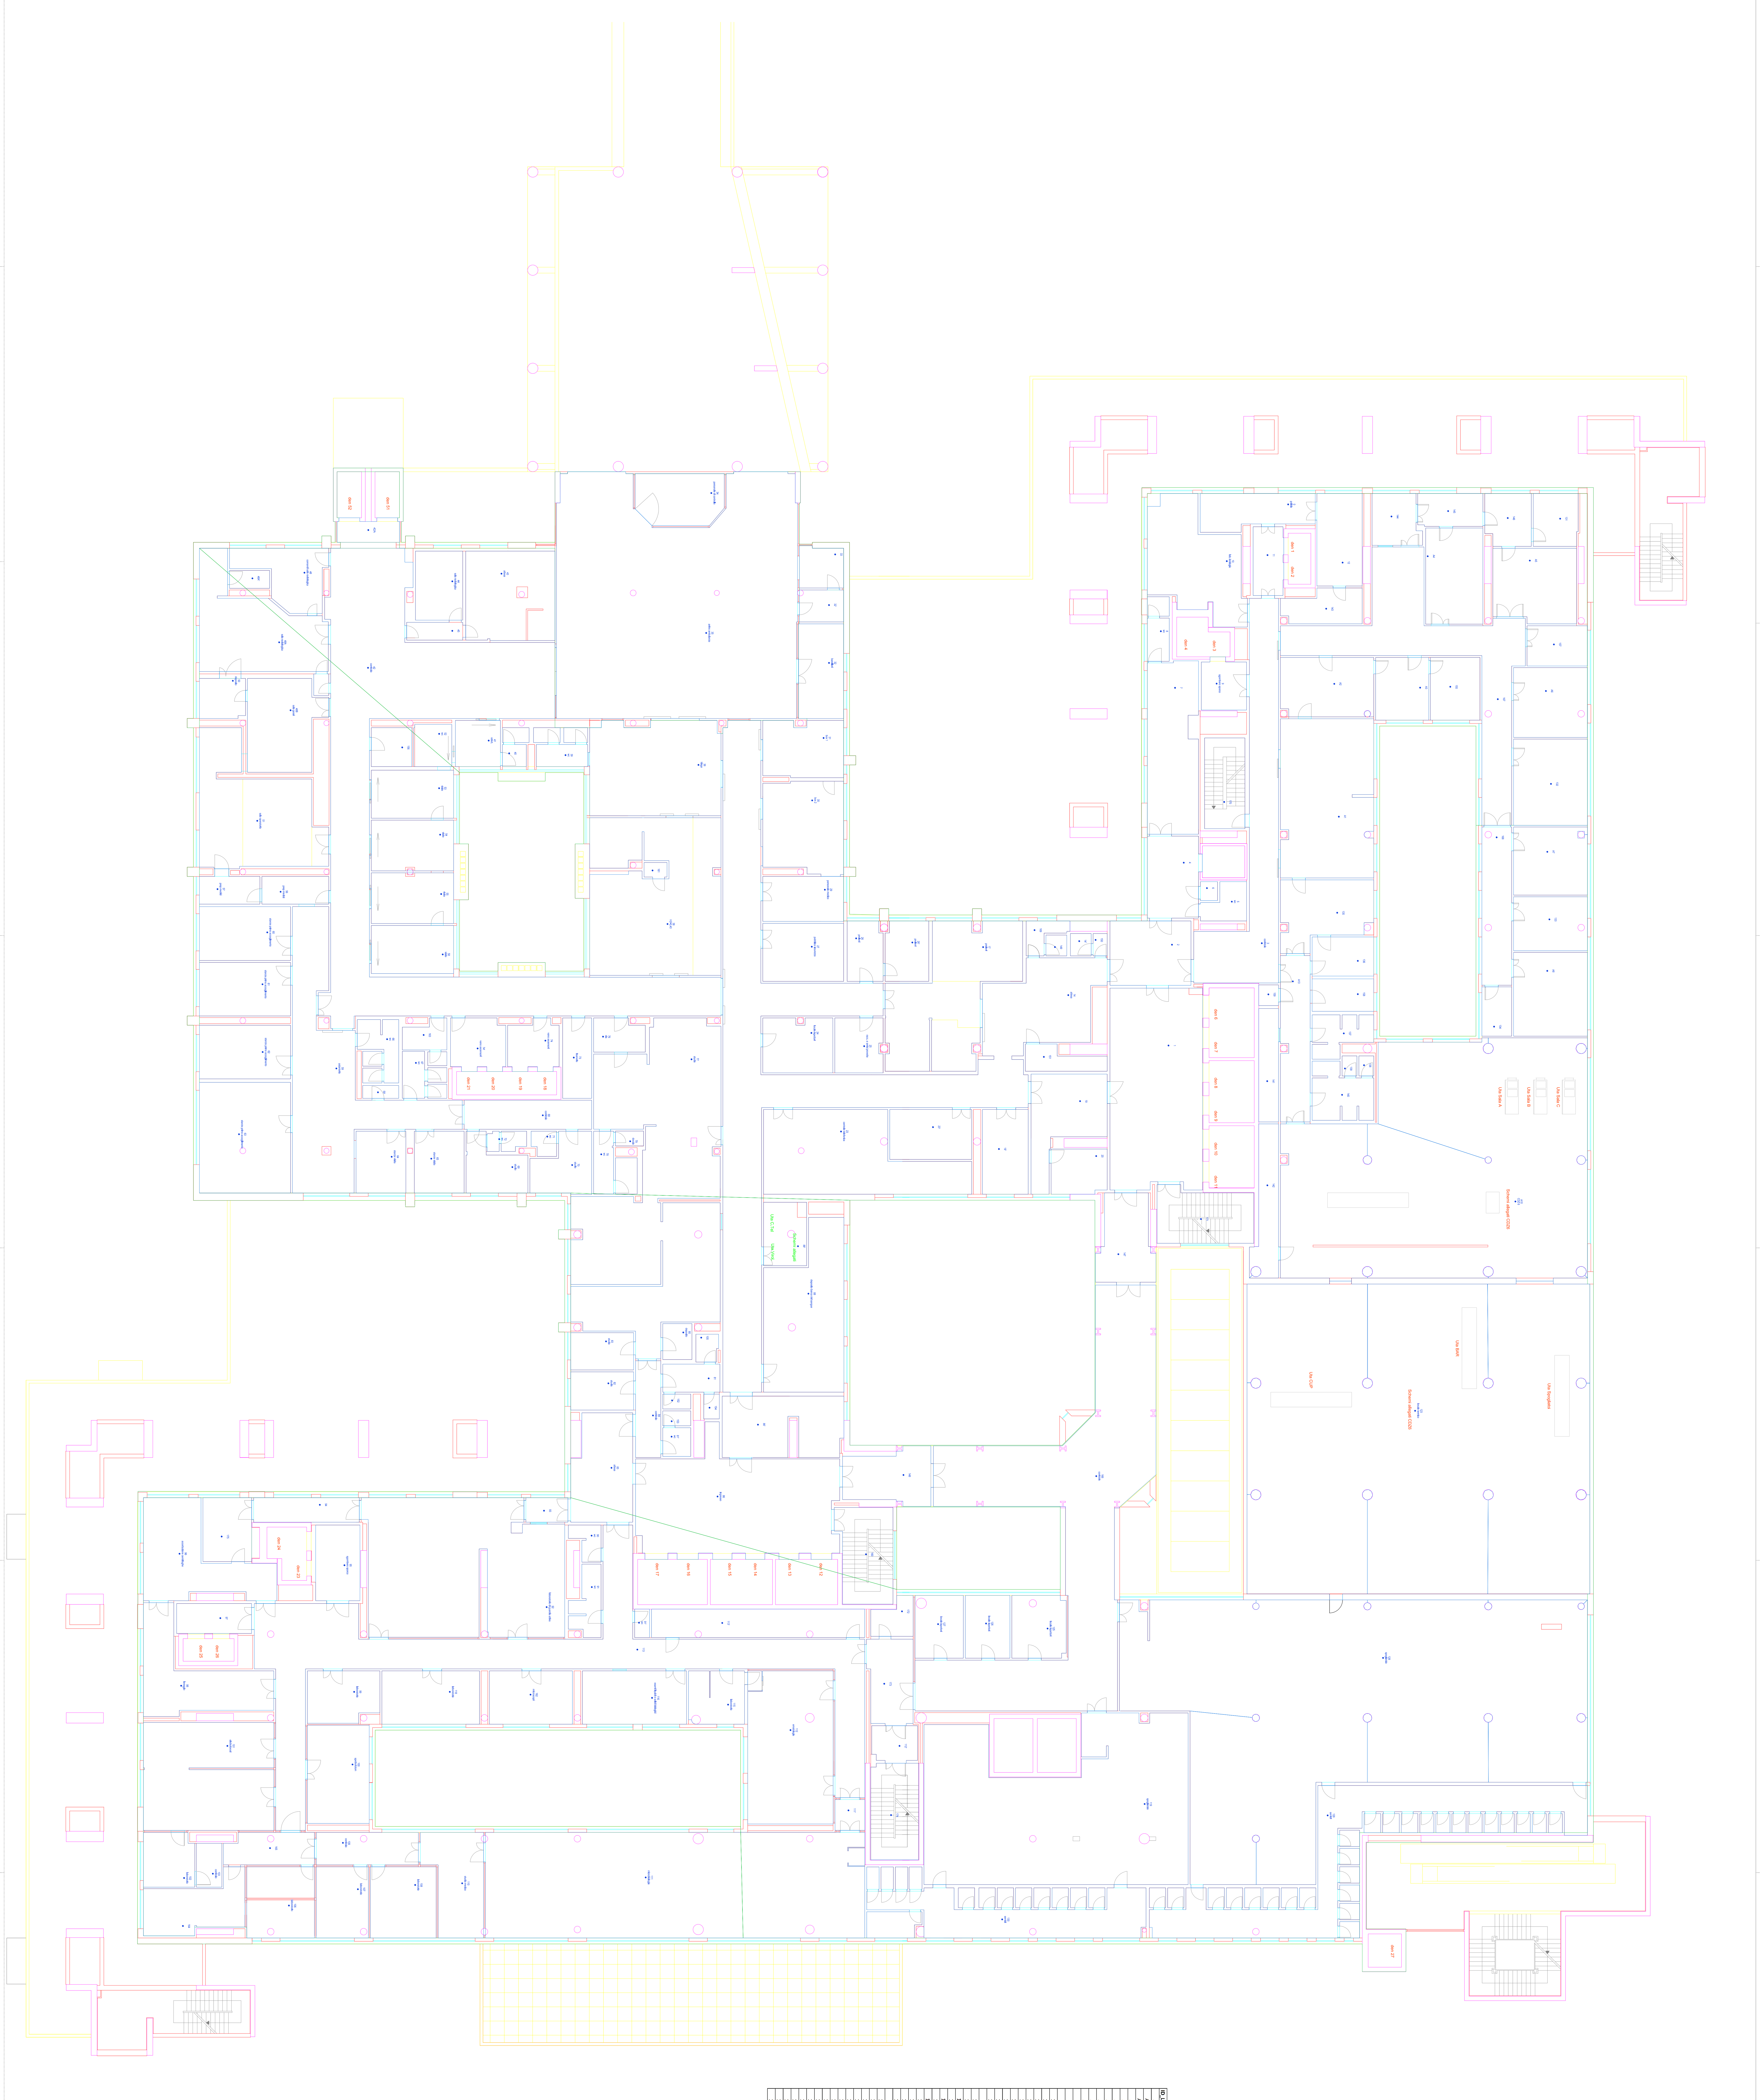

ID_LOCALE	AREA_NETTA[mq]	ID_LOCALE	AREA_NETTA[mq]	ID_LOCALE	AREA_NETTA[mq]	ID_LOCALE	AREA_NETTA[mq]
A1	66,49	139	1,35	27	21,2	71	2,65
A10	291,5	14	221,5	29	16,41	72	3,29
A13	22,55	14'	2,1	3	64,8	73	10,54
A2	24,71	140	13,74	30	32,51	74	10,93
A3	15,13	141	10,2	31	20,24	74'	12,58
A4	24,86	142	14,86	32	19,27	76	7,44
A5	27,5	143	11,26	32'	6,49	77	165,34
A6	23,33	144	10,88	33	8,1	78	9,41
A7	22,55	145	9,86	34	19,75	79	1,89
A8	28,01	146	10,78	35	245,84	8	6,3
0	17,55	147	20,38	36	55,83	80	4,74
1	84,13	148	19,95	38	88,98	81	7,54
10	41,37	149	1,96	39	8,74	81'	3,74
100	27,5	150	1,51	4	19,74	82	10,85
101	62,88	151	7,44	40	4,28	83	10,57
102	12,41	152	1,88	41	9,52	84	11,69
103	5,08	153	1,88	42	231,43	85	29,19
105	2,73	154	1,74	42A	6,55	86	91,64
106	21,77	155	14,04	43	36,02	86'	31,56
107	16,75	156	7,11	44	14,73	88	53,32
108	21,2	157	10,98	45	4,79	88'	12,37
109	15,38	158	9,04	48	18,84	9	10,2
11	9,41	159	1,97	48A	44,89	90	4,01
110	24,44	160	22,95	48A'	3,23	91	7,88
111	181,39	161	1,61	48B	28,94	91'	1,91
111'	4,31	162	20	5	6,48	92	116,01
112	59,07	163	6,62	50	8,92	93	4,82
112'	7,33	164	21,73	51	56,72	94	11,86
113	156,19	165	12,85	52	7,26	95	15,45
113'	27,4	166	186,28	53	17,88	96	37,76
115	13,52	167	76,07	54	18,87	97	10,12
116	25,11	168	22,04	55	18,87	98	33,62
118	23,54	169	4,32	56	8,37	99	16,18
119	173,79	17	61,17	57	8,06		
12	19,18	170	16,56	58	17,88		
123	478,7	171	22,95	59	79,41		
125	15,18	172	6,18	59'	2,09		
126	12,66	173	17,24	6	1,58		
127	13,71	174	20,82	60	22,19		
128	419,32	175	14,08	61	22,07		
129	109,39	19	26,39	62	22,13		
130	64,41	19'	17,56	63	45,64		
131	10,63	2	23,86	64	13,94		
132	28,83	20	11,34	65	13,94		
133	18,04	23	60,12	66	10,5		
134	6,63	23'	18,51	67	7,55		
135	24,96	24	17,12	68	17,1		
136	10,89	25	11,8	69	12,77		
137	9,4	26	9,69	7	38,82		
138	1,35	26'	11,7	70	13,9		

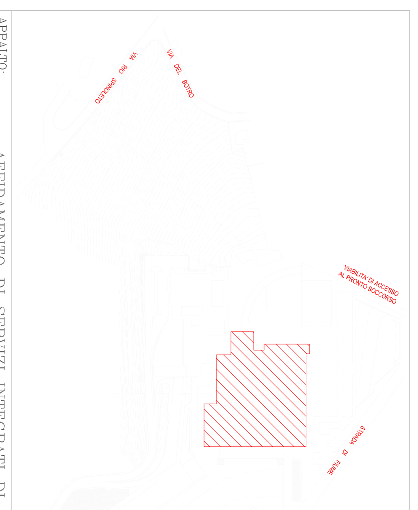

APPALTO:

AFFIDAMENTO DI SERVIZI INTEGRATI DI MANUTENZIONE E GESTIONE DEL PATRIMONIO IMMOBILIARE CONTRATTO REP. 275 dd 29.05.2007

SERVIZIO DI CREAZIONE E AGGIORNAMENTO FASCICOLI DEI FABBRICATI

IL RESPONSABILE UNICO DEL PROCEDIMENTO:
dott. ing. Fulvio KENDA

REVISIONE	DATA	ELABORATO	DESCRIZIONE	VERIFICATO	APPROVATO
1	DIC. 2011	***	SECONDA EMISSIONE		

ASSOCIAZIONE TEMPORANEA D'IMPRESE

CLIENTE
Azienda Ospedaliero Universitaria
Ospedali Riuniti di Trieste

DESCRIZIONE
Comprensorio di Cattinara
Edificio Piastra – CAT.03
Piano Accettazione – P10 – L3

ELABORATO ***
SCALA 1:100
PREVENTIVO ***
LAVORO ***
NOME FILE CAT-CAT.03-P10.dwg